


# RZUT PARTERU - skala 1:50

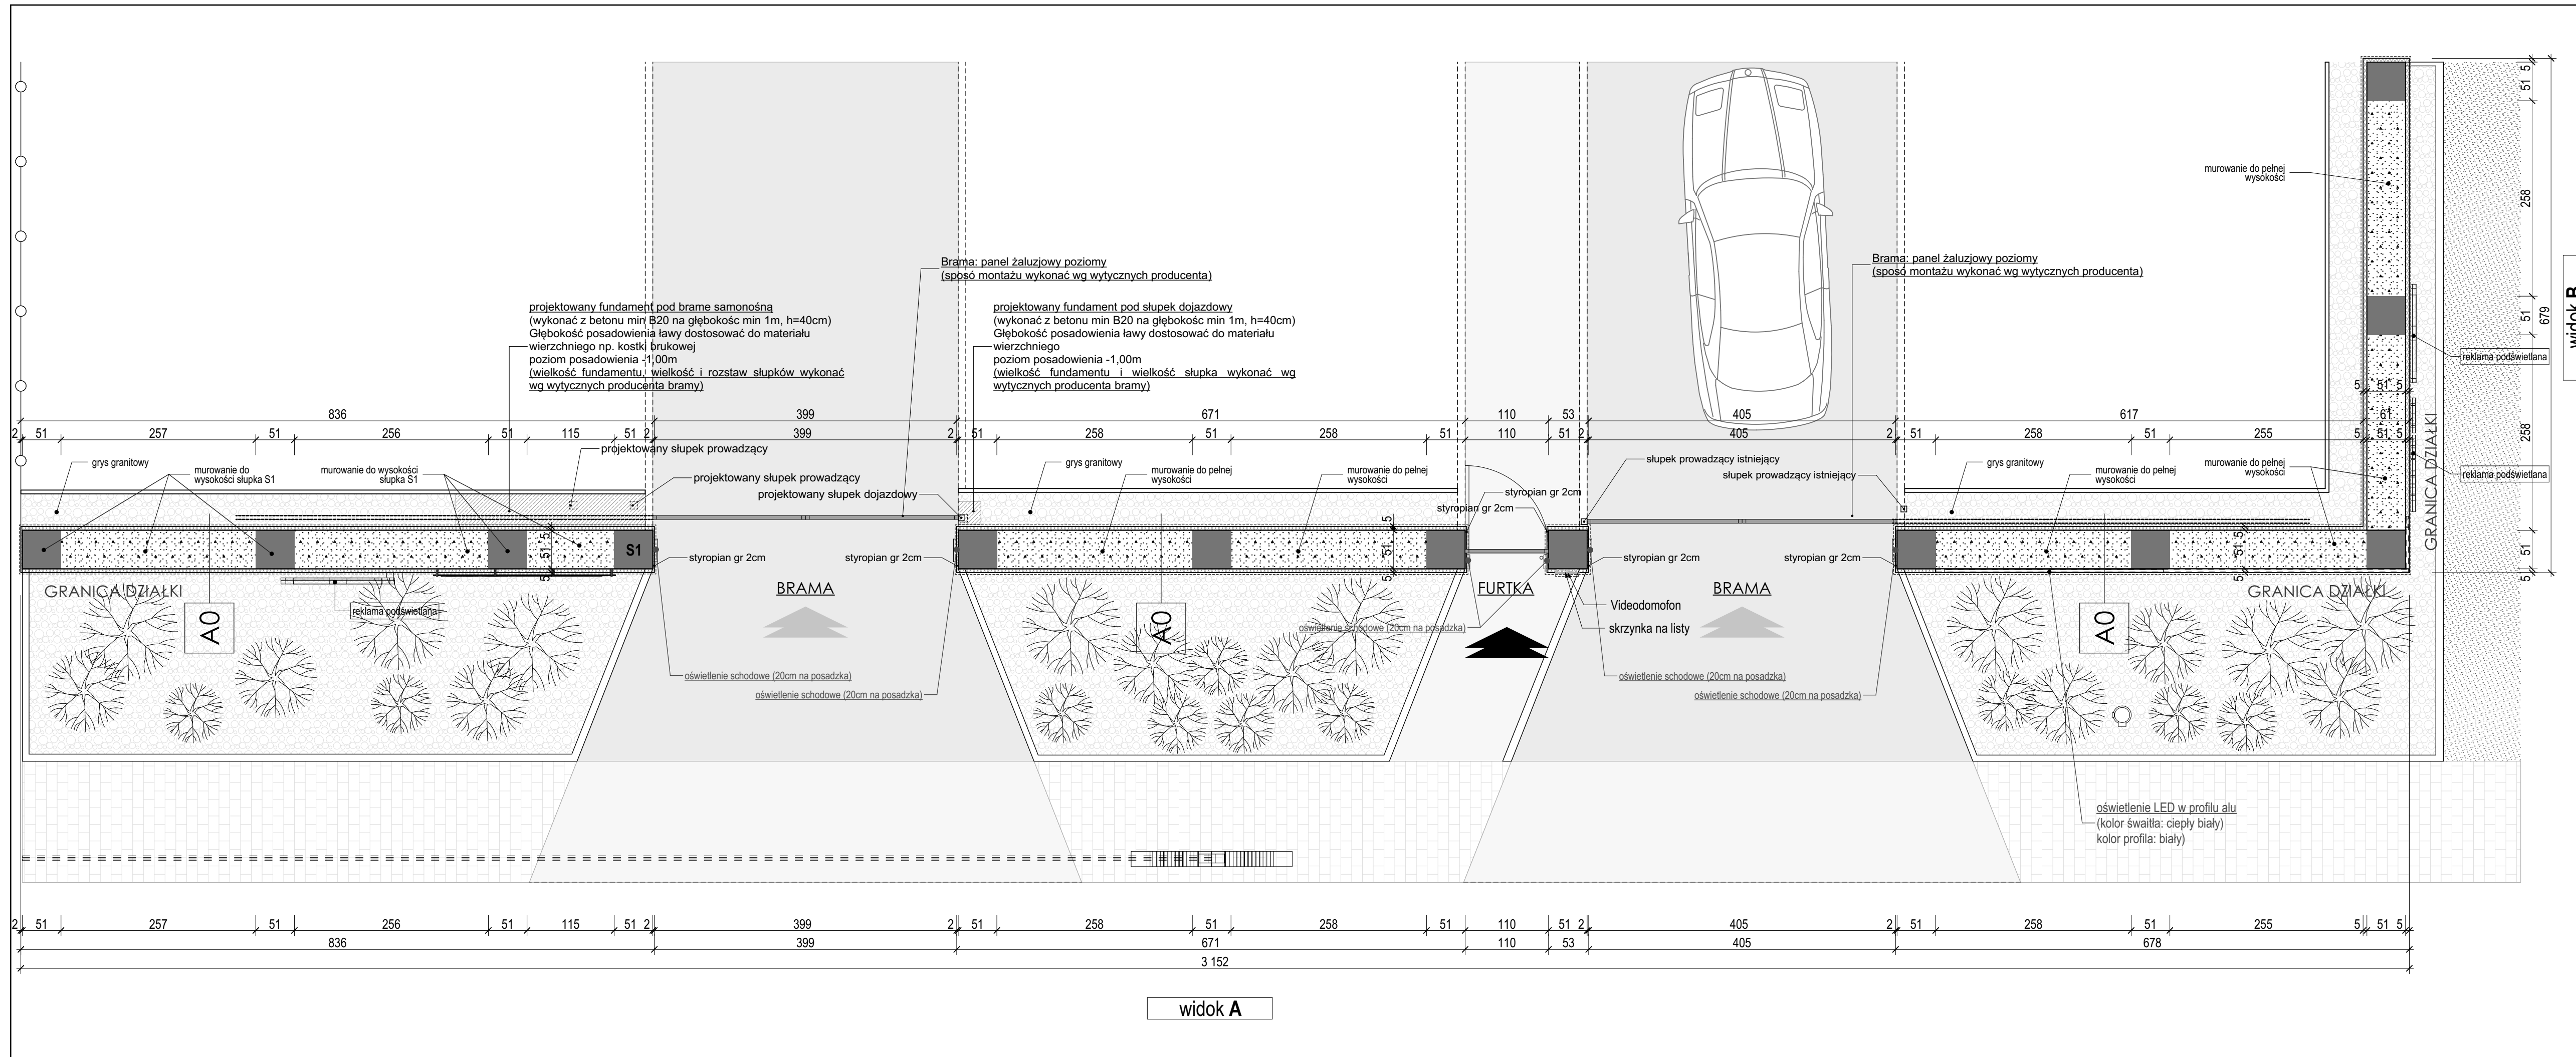

- A0** tynk silikatowy na siatce  
styropian 5 cm  
błoczek z betonu komórkowego (łącznie 51cm) lub cegła pełna  
styropian 5 cm  
tynk silikatowy na siatce
- filar istniejący
- wypełnienie pomiędzy filarami  
(beton komórkowy)

NINIEJSZE OPRACOWANIE AUTORSTWA "DIZANO ARCHITEKCI SZYMON PRZYBYSZ" STANOWI DZIEŁO AUTORSKIE I PODLEGA OCHRONIE ZGODNIE Z USTAWĄ Z DNIA 4 LUTEGO 1994 R. O PRAWIE AUTORSKIM I PRAWACH POKREWNYCH. POWIELANIE, ZMIANA ORAZ WYKORZYSTYWANIE TEGO OPRACOWANIA DO CEŁÓW HANDELOWYCH I DALSZEJ ODPRZĘDZKI, REPRODUKOWANIE, KOPLOWANIE W CAŁOŚCI LUB CZĘŚCIOWO ORAZ WPROWADZANIE ZMIAN POWAŻNYCH WYMIENIONYCH W OPRACOWANIU, BEZ PISEMNEJ ZGODY AUTORA I WŁAŚCIELA, JEST NARUSZENIEM TYCH PRAW.

		<b>DIZANO ARCHITEKCI</b>	
		PRACOWNIA: 93-219 Łódź, ul. Tatrzarska 62/64/63 tel. 608297030 biuro@dizano.com.pl www.dizano.com.pl	
TEMAT	PROJEKT REMONTU OGRODZENIA FRONTOWEGO		NR RYS.
ADRES	Tuszyn ul. Żeromskiego 24/26, dz.nr 199/5, obręb 14		1
INWESTOR	SAMORZĄDOWA PRZYCHODNIA ZDROWIA		SKALA
PRZEDMIOT RYSUNKU	RZUT PARTERU		1:50 XII.2020
PROJEKTANT	mgr inż. arch. Szymon Przybysz	upr.nr 57/LOOKK/2011	PODPIS
SPRAWDZIŁ			PODPIS
ASYST. PROJ.			PODPIS