


Podpis	2011	1:500
Podpis	15.12.2020	

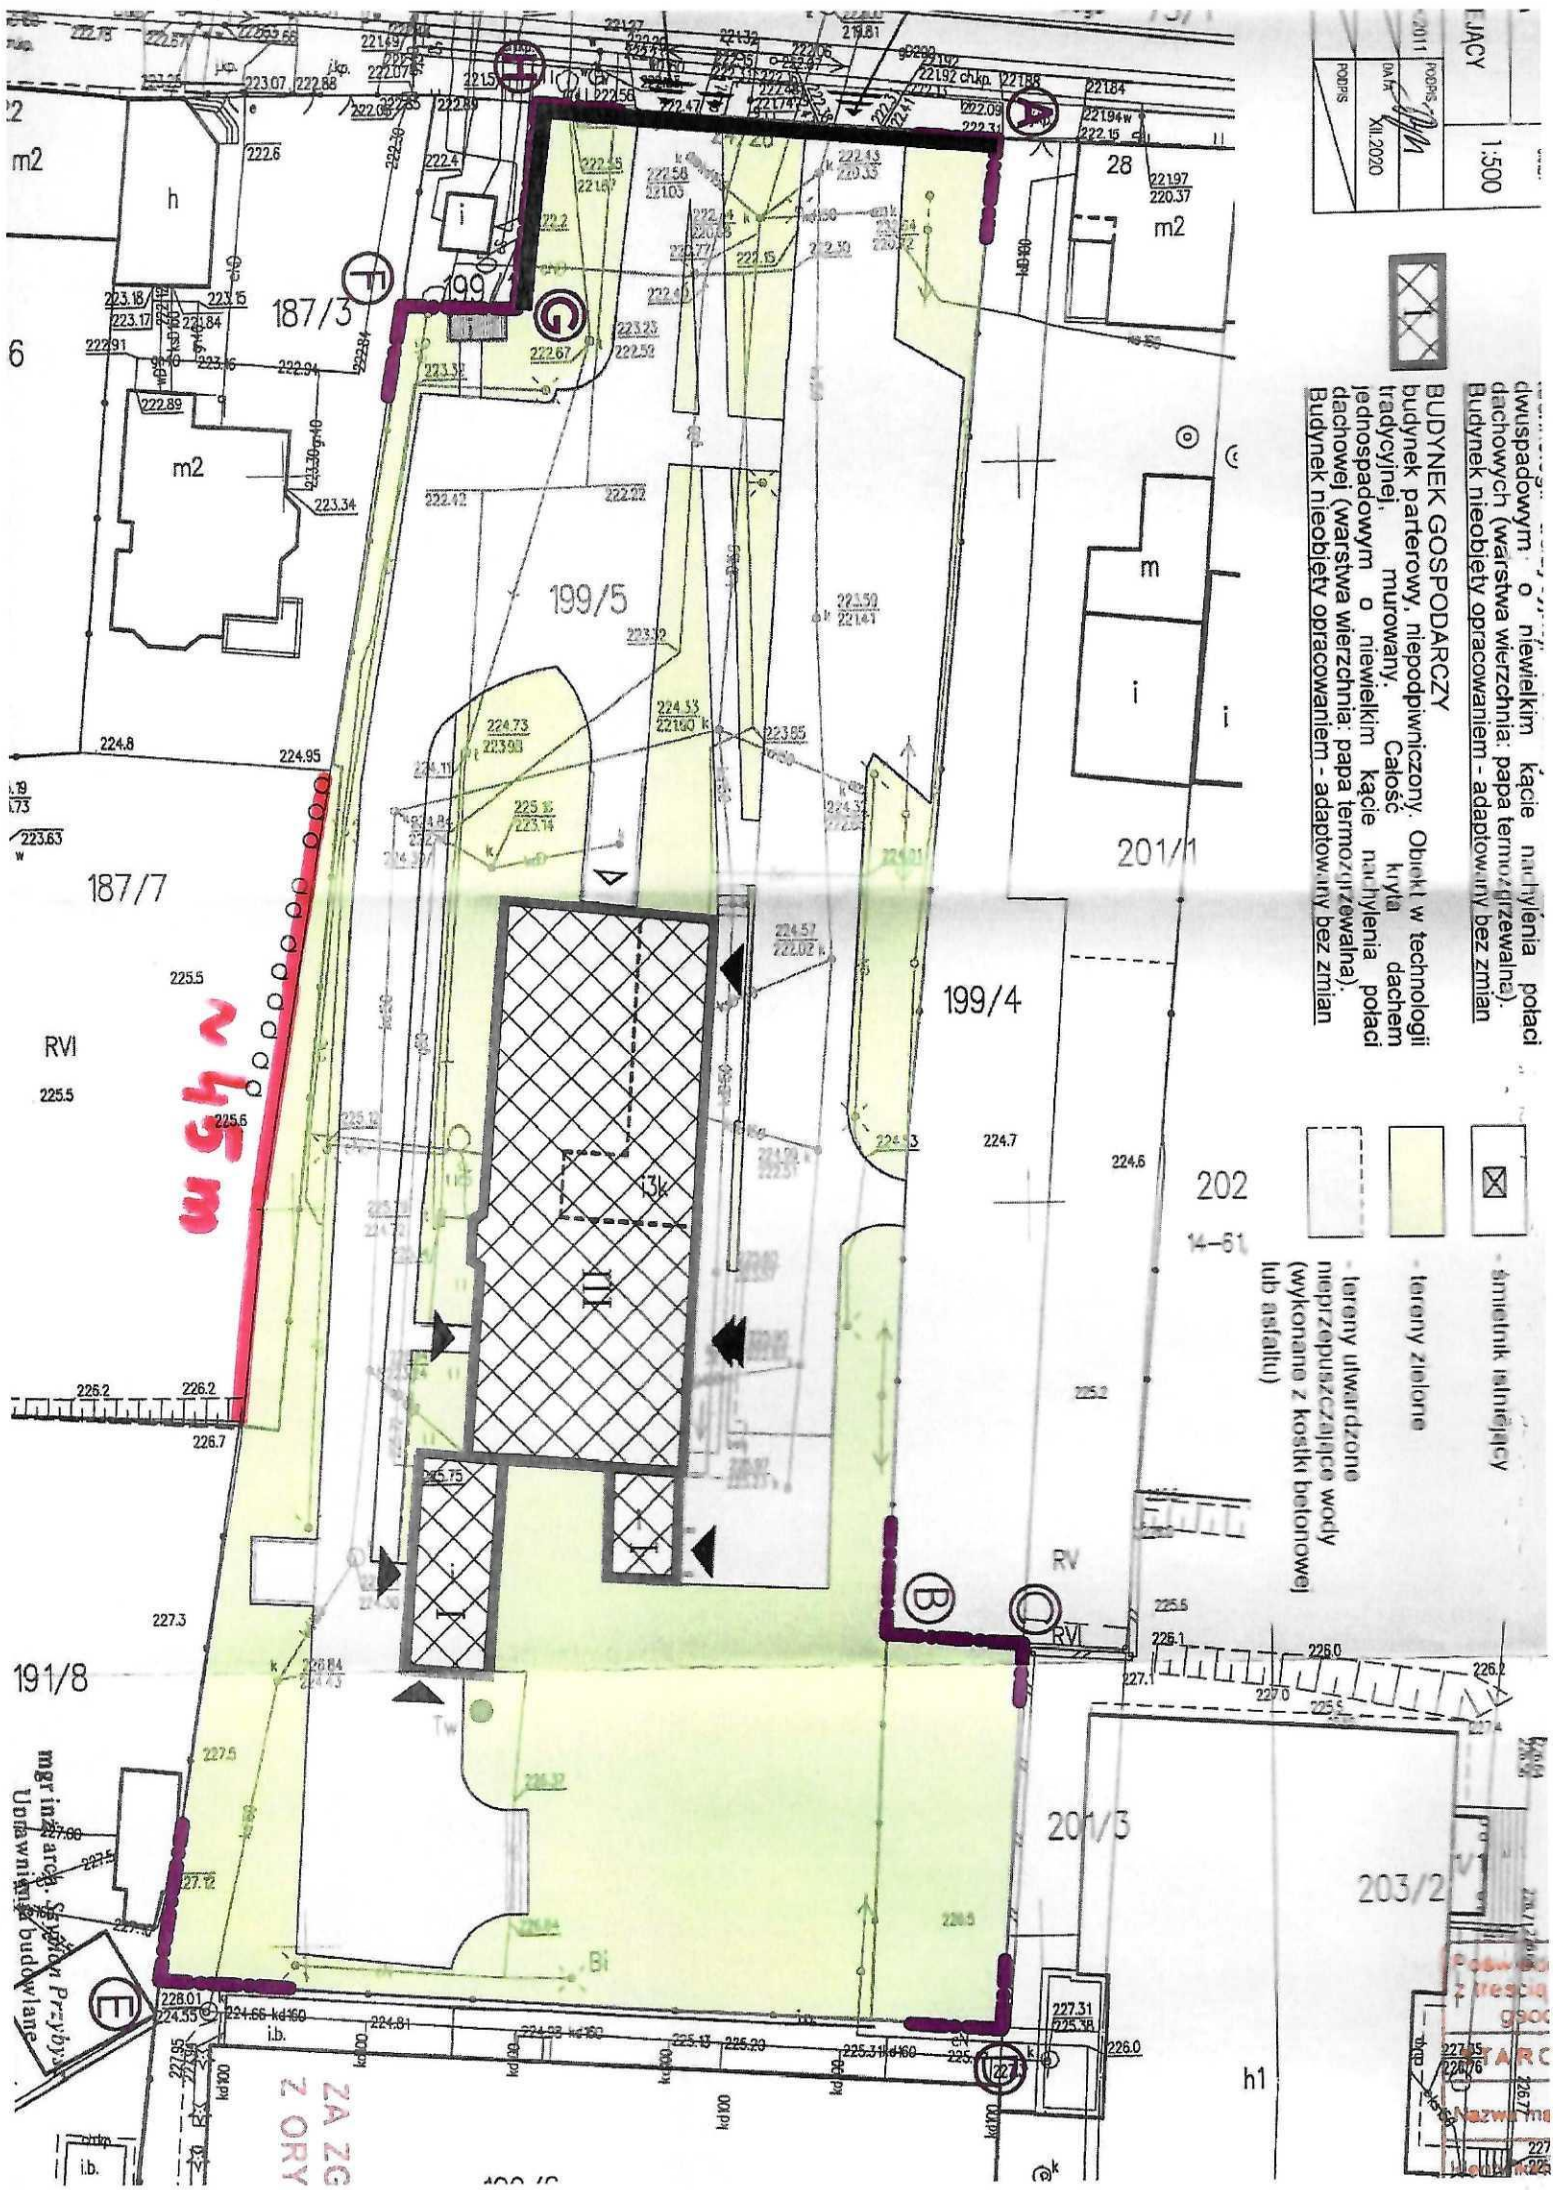

BUDYNEK GOSPODARCZY
 budynek parterowy, niepodwiniżony. Obiekt w technologii tradycyjnej, murywany. Całość kryta dachem jednospadowym o niewielkim kącie nachylenia połaci dachowej (warstwa wierzchnia: papa termozgrzewalna). Budynek nieobiektu opracowaniem - adaptowany bez zmian

- śmietnik (składowy)
- tereny zielone
- tereny ulwadzone nieprzeznaczone do wody (wykonane z kostki betonowej lub asfaltu)



mgr inż. arch. Sebastian Przewyżycki
 Urządzenie budowlane

ZA ZG
 Z ORY

Podpis
 2011
 15.12.2020