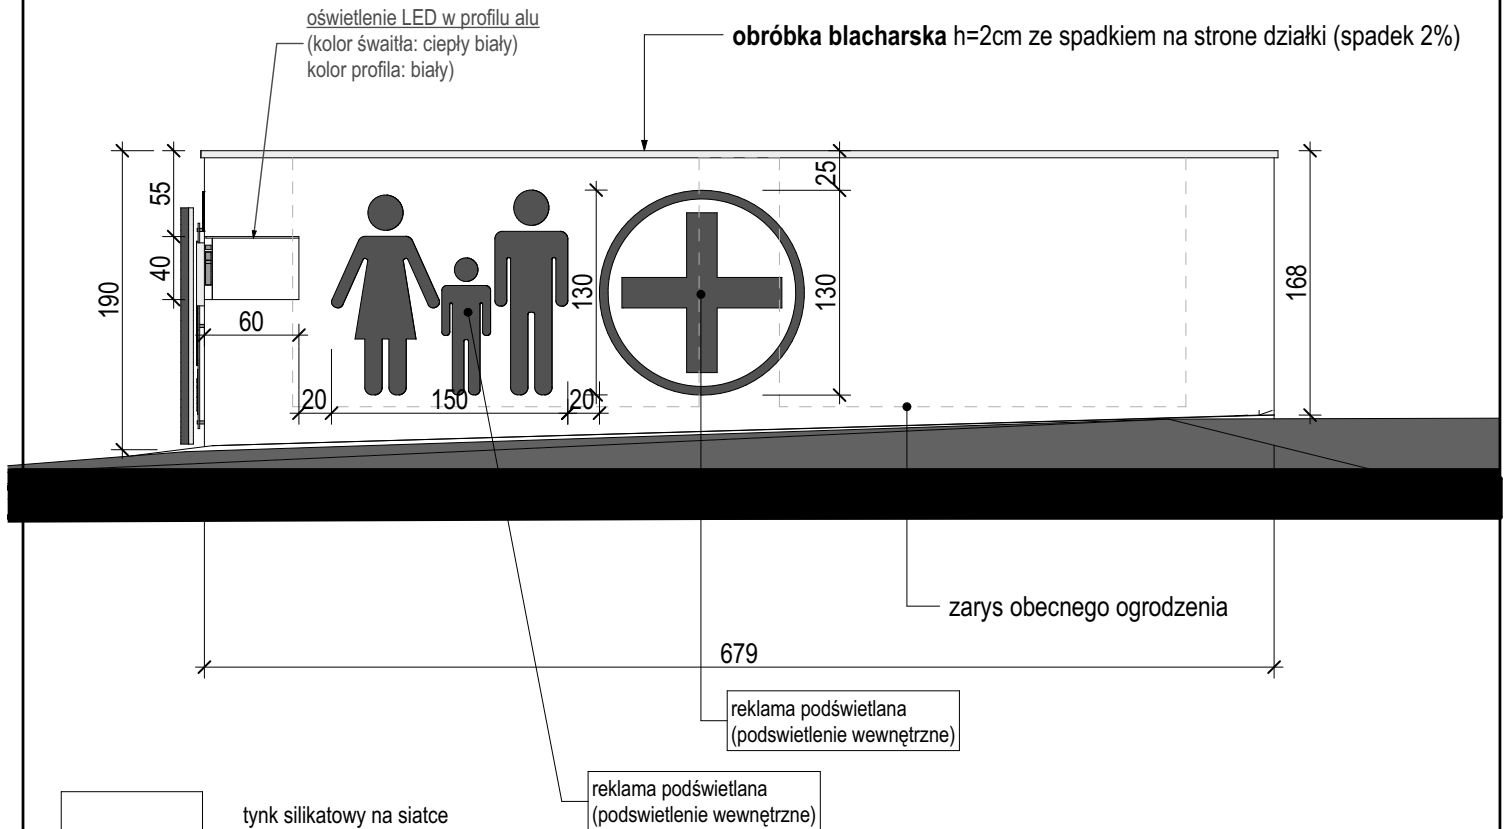


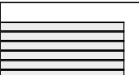


WIDOK OGRODZENIA (OD STRONY ZEWNĘTRZNEJ) skala 1:50





 tynk silikatowy na siatce
kolor: Biały

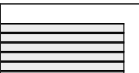
 obróbka blacharska
kolor: Biały

 panel bramowy
kolor: Biały

LUB

 tynk silikatowy na siatce
kolor: Biały

 obróbka blacharska
kolor: RAL 7040

 panel bramowy
kolor: RAL 7040

NINIEJSZE OPRACOWANIE AUTORSTWA "DIZANO ARCHITEKCI SZYMON PRZYBYSZ" STANOWI DZIEŁO AUTORSKIE I PODLEGA OCHRONIE ZGODNIE Z USTAWĄ Z DNIA 4 LUTEGO 1994 R. O PRAWIE AUTORSKIM I PRAWACH POKREWNÝCH. POWIELANIE I ZMIANA ORAZ WYKORZYSTYWANIE TEGO OPRACOWANIA DO CEŁÓW HANDLOWÝCH I DALSZEJ ODSPRZEDAŻY, REPRODUKOWANIA, KOPIOWANIA W CAŁOŚCI LUB CZĘŚCIOWO ORAZ WPROWADZANIA ZMIAN PONAD WYMIENIONE W OPRACOWANIU, BEZ PISEMNEJ ZGODY AUTORA I WŁAŚCICIELA JEST NARUSZENIEM TYCH PRAW.

DIZANO

DIZANO ARCHITEKCI

PRACOWNIA: 93-219 Łódź, ul. Tatrzańska 62/64/63 tel. 608297030
biuro@dizano.com.pl www.dizano.com.pl

TEMAT	PROJEKT REMONTU OGRODZENIA FRONTOWEGO	NR RYS.
ADRES	Tuszyn ul. Żeromskiego 24/26, dz.nr 199/5, obręb 14	3
INWESTOR	SAMORZĄDOWA PRZYCHODNIA ZDROWIA	SKALA
PRZEDMIOT RYSUNKU	WIDOK OGRODZENIA	1:50 XII.2020
PROJEKTANT	mgr inż. arch. Szymon Przybysz	upr.nr 57/LOOKK/2011
SPRAWDZIŁ		PODPIS
ASYST. PROJ.		PODPIS